


<b>fondouest</b> B.P. 536 50405 GRANVILLE CEDEX	Structure Multi-Activités <b>ST-GERMAIN-LA-BLANCHE-HERBE</b> (Calvados)
Affaire n° : 05/11720-A Echelle : 1/500 <sup>ème</sup>	<b>Plan d'implantation          des sondages pressiométriques</b>

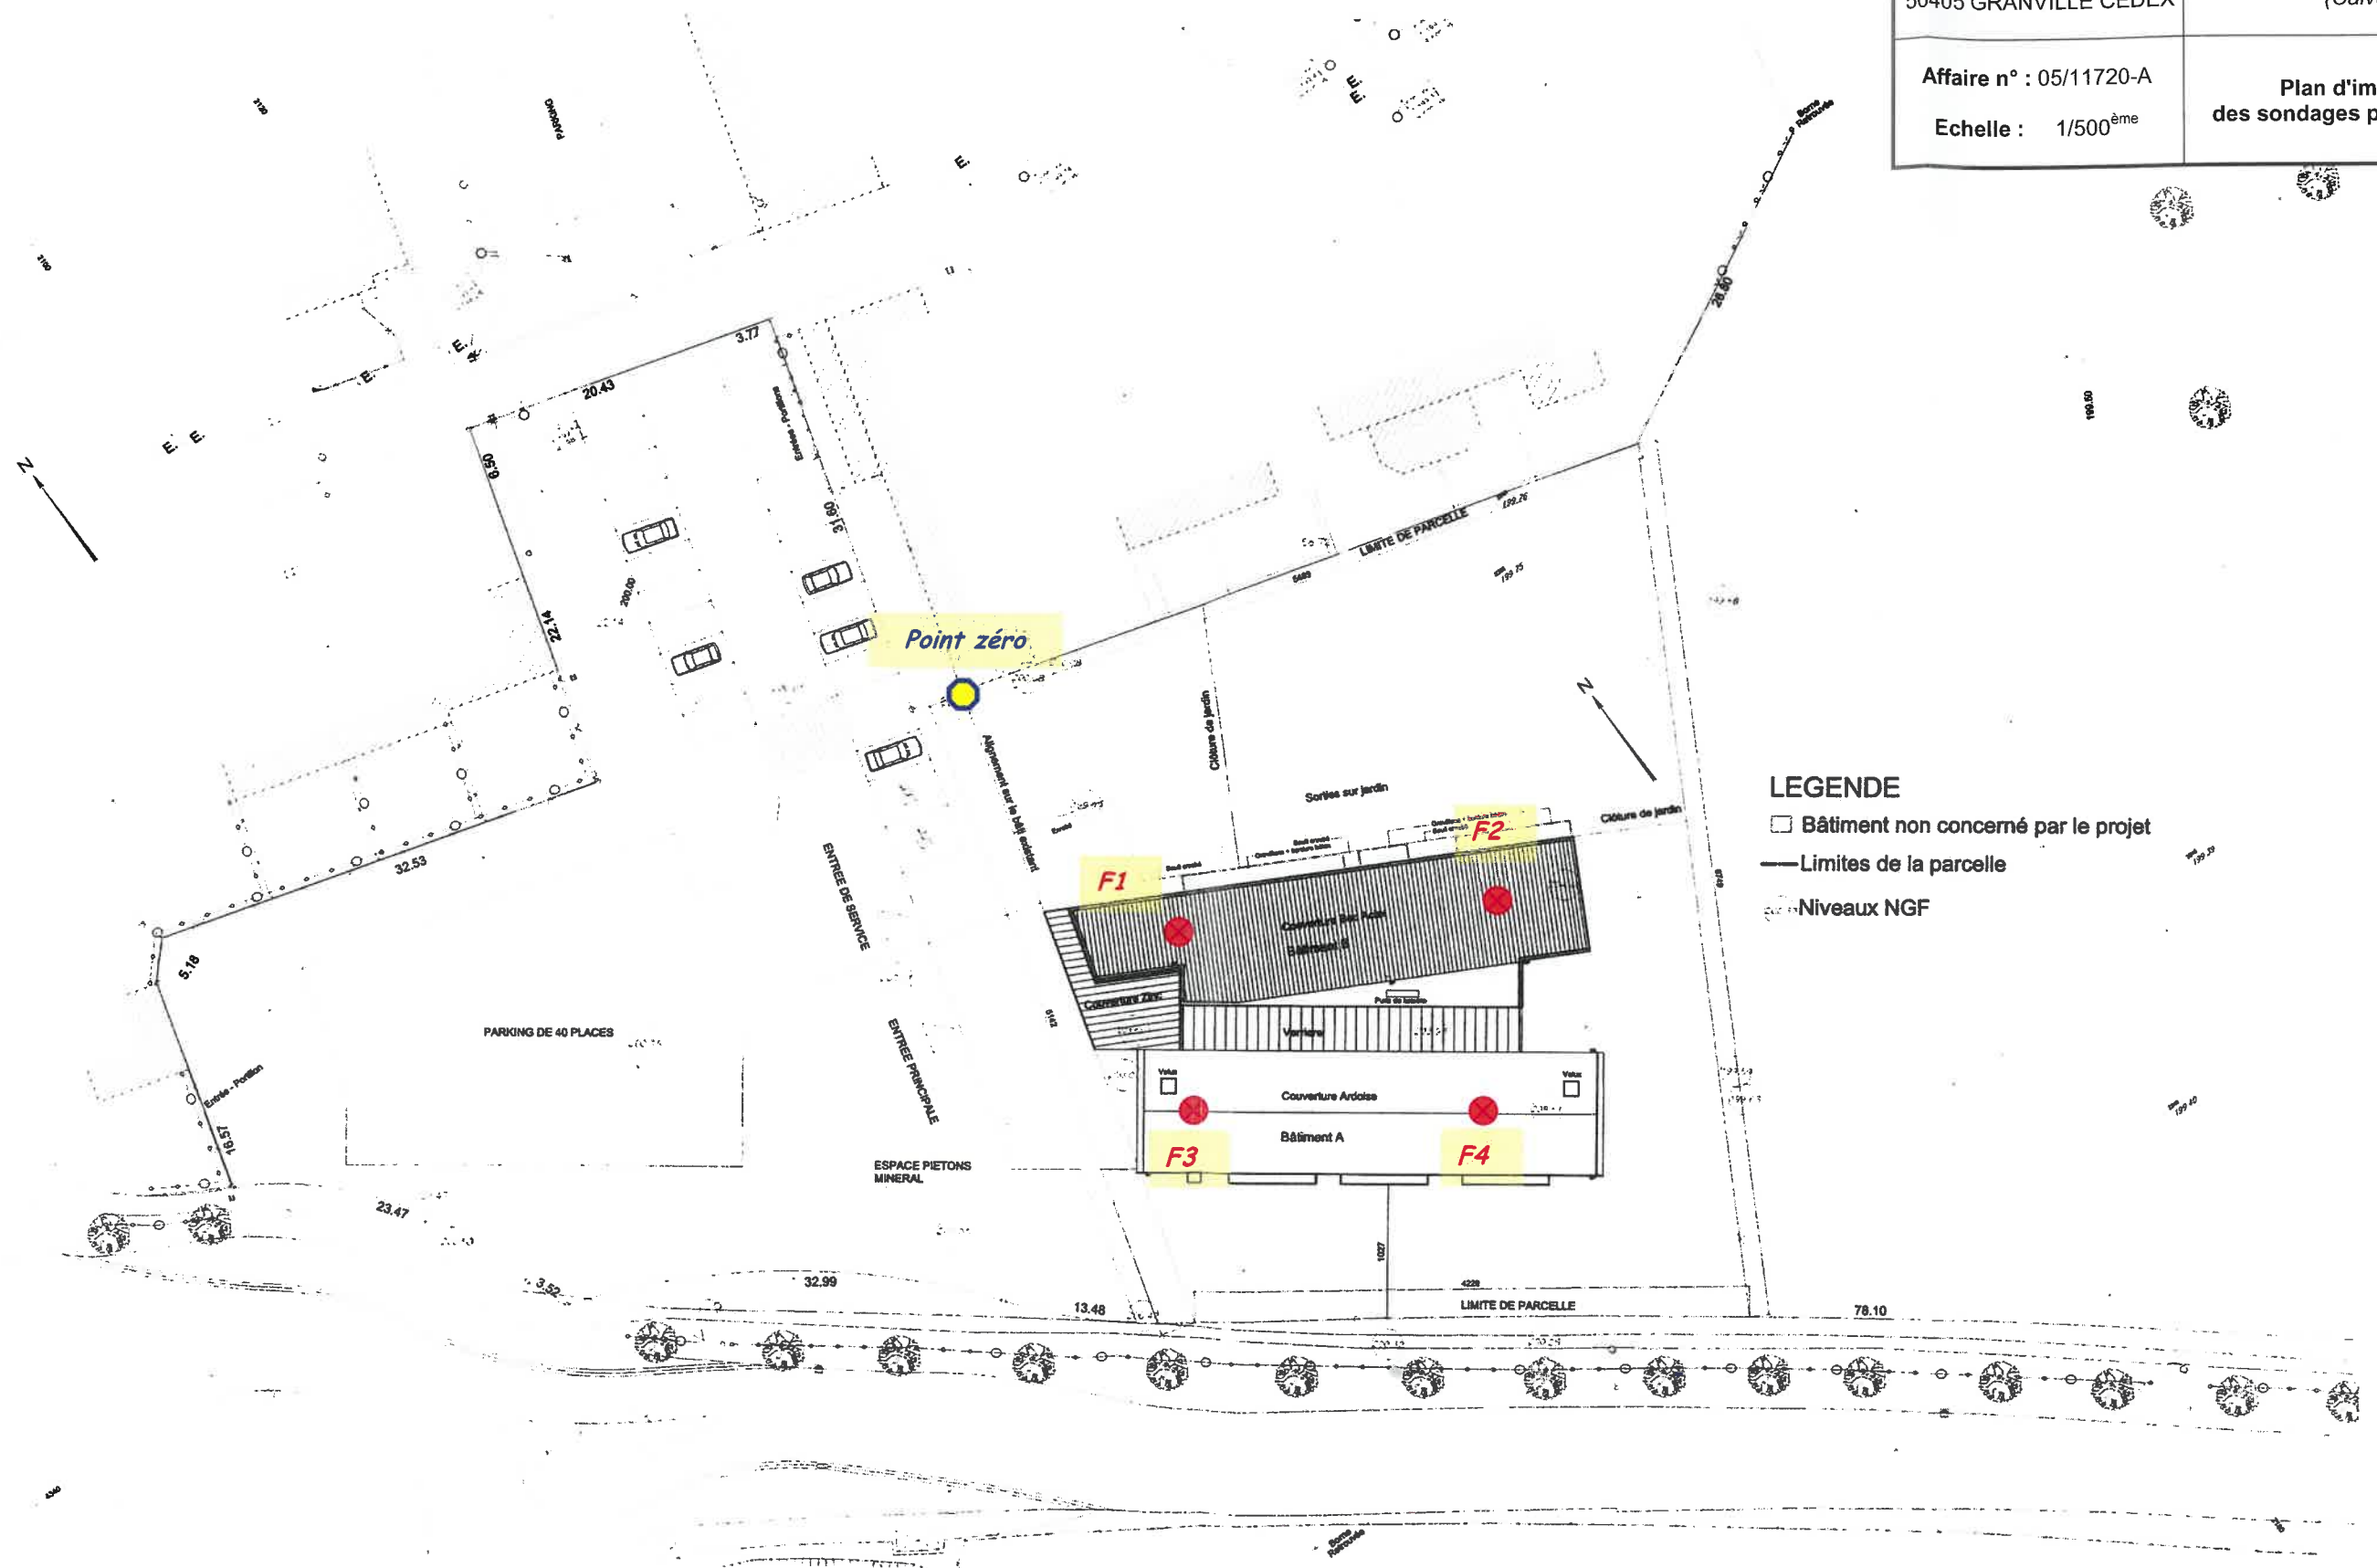

**LEGENDE**

- Bâtiment non concerné par le projet
- Limites de la parcelle
- Niveaux NGF