




DCE-01	22 MAI 2019	COMMUNE SAINT-GERMAIN-LA-BLANCHE-HERBE Projet de construction d'un local de rangement
	0165/2019	
<b>DCE</b>		<b>PLAN DE SITUATION</b>
Maître d'Ouvrage Commune de St-Germain-La-Blanche-Herbe Rue Roland Vico 14280 - St-Germain-La-Blanche-Herbe		Architecte <b>JANSENARCHITECTE</b> 5, Impasse du Gros Caillou - CAINET 14480 - LE FRESNE CAMILLY Tél: 06.52.62.66.21 - paco.jansen@free.fr

DCE: Ce document est destiné uniquement à la consultation des entreprises. Il ne peut dans aucun cas servir comme document d'exécution et/ou de commercialisation du projet.




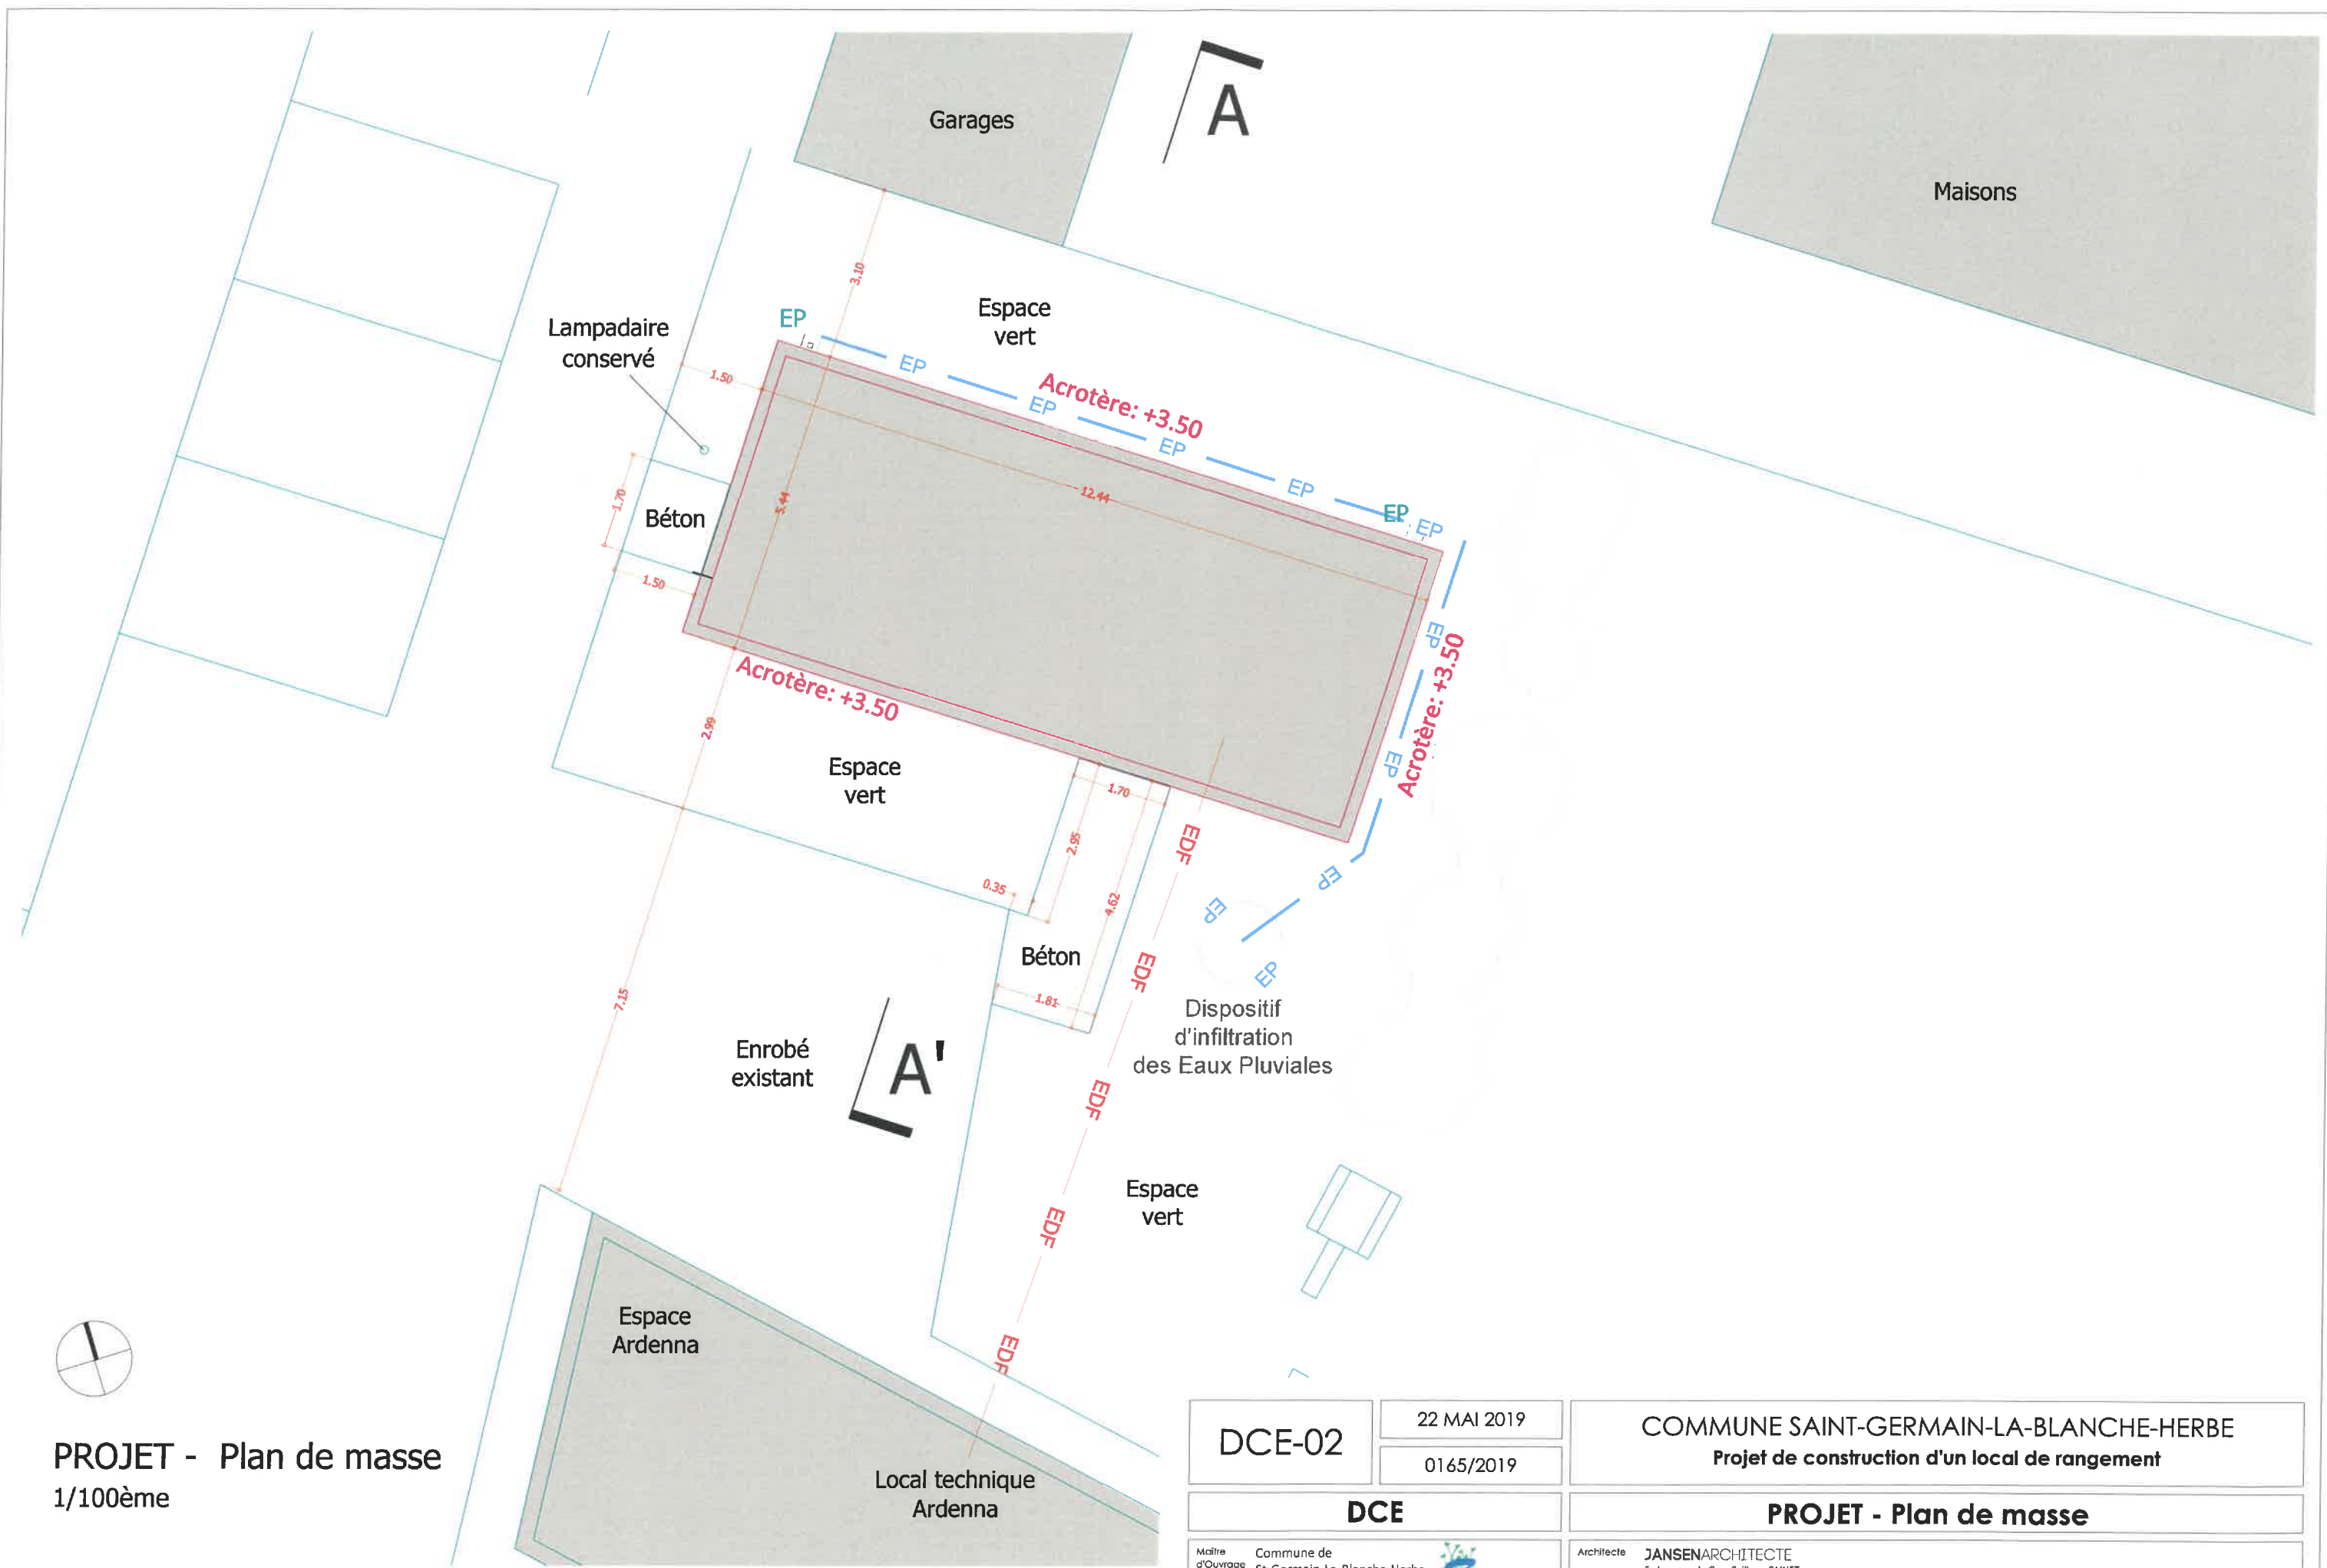

PROJET - Plan de masse  
1/100ème

DCE-02	22 MAI 2019	COMMUNE SAINT-GERMAIN-LA-BLANCHE-HERBE Projet de construction d'un local de rangement
	0165/2019	
<b>DCE</b>		<b>PROJET - Plan de masse</b>
Maitre d'Ouvrage	Commune de St-Germain-La-Blanche-Herbe Rue Roland Vico 14280 - St-Germain-La-Blanche-Herbe	Architecte <b>JANSEN</b> ARCHITECTE 5, Impasse du Gros Caillou - CAINET 14480 - LE FRESNE CAMILLY Tél: 06.52.62.66.21 - paco.jansen@free.fr


DCE: Ce document est destiné uniquement à la consultation des entreprises. Il ne peut dans aucun cas servir comme document d'exécution et/ou de commercialisation du projet.

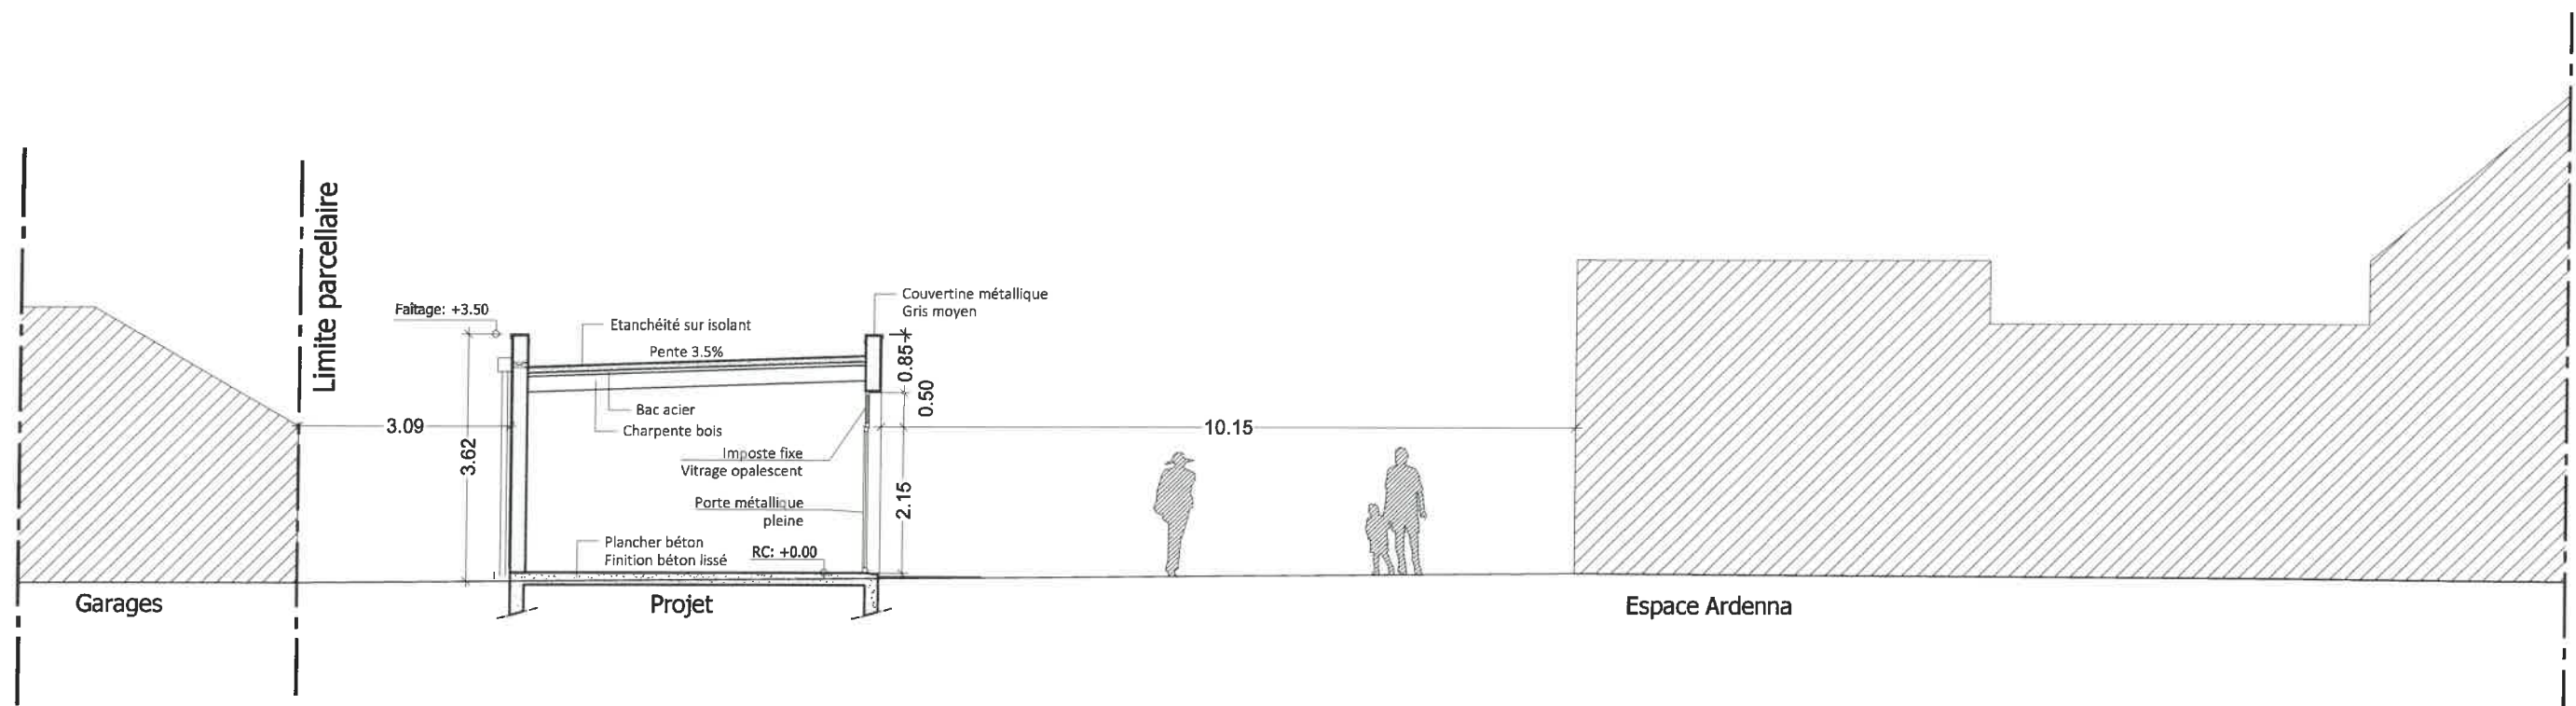


PROJET - Coupe de principe sur le terrain (AA')  
1/100ème

DCE-03	22 MAI 2019	COMMUNE SAINT-GERMAIN-LA-BLANCHE-HERBE Projet de construction d'un local de rangement
	0165/2019	
<b>DCE</b>		<b>PROJET - Coupe sur le Terrain &amp; la Construction</b>
Maître d'Ouvrage	Commune de St-Germain-La-Blanche-Herbe Rue Roland Vico 14280 - St-Germain-La-Blanche-Herbe	Architecte <b>JANSENARCHITECTE</b> 5, impasse du Gros Caillou - CAINET 14480 - LE FRESNE CAMILLY Tél: 06.52.62.66.21 - paco.jansen@free.fr

DCE: Ce document est destiné uniquement à la consultation des entreprises. Il ne peut dans aucun cas servir comme document d'exécution et/ou de commercialisation du projet.

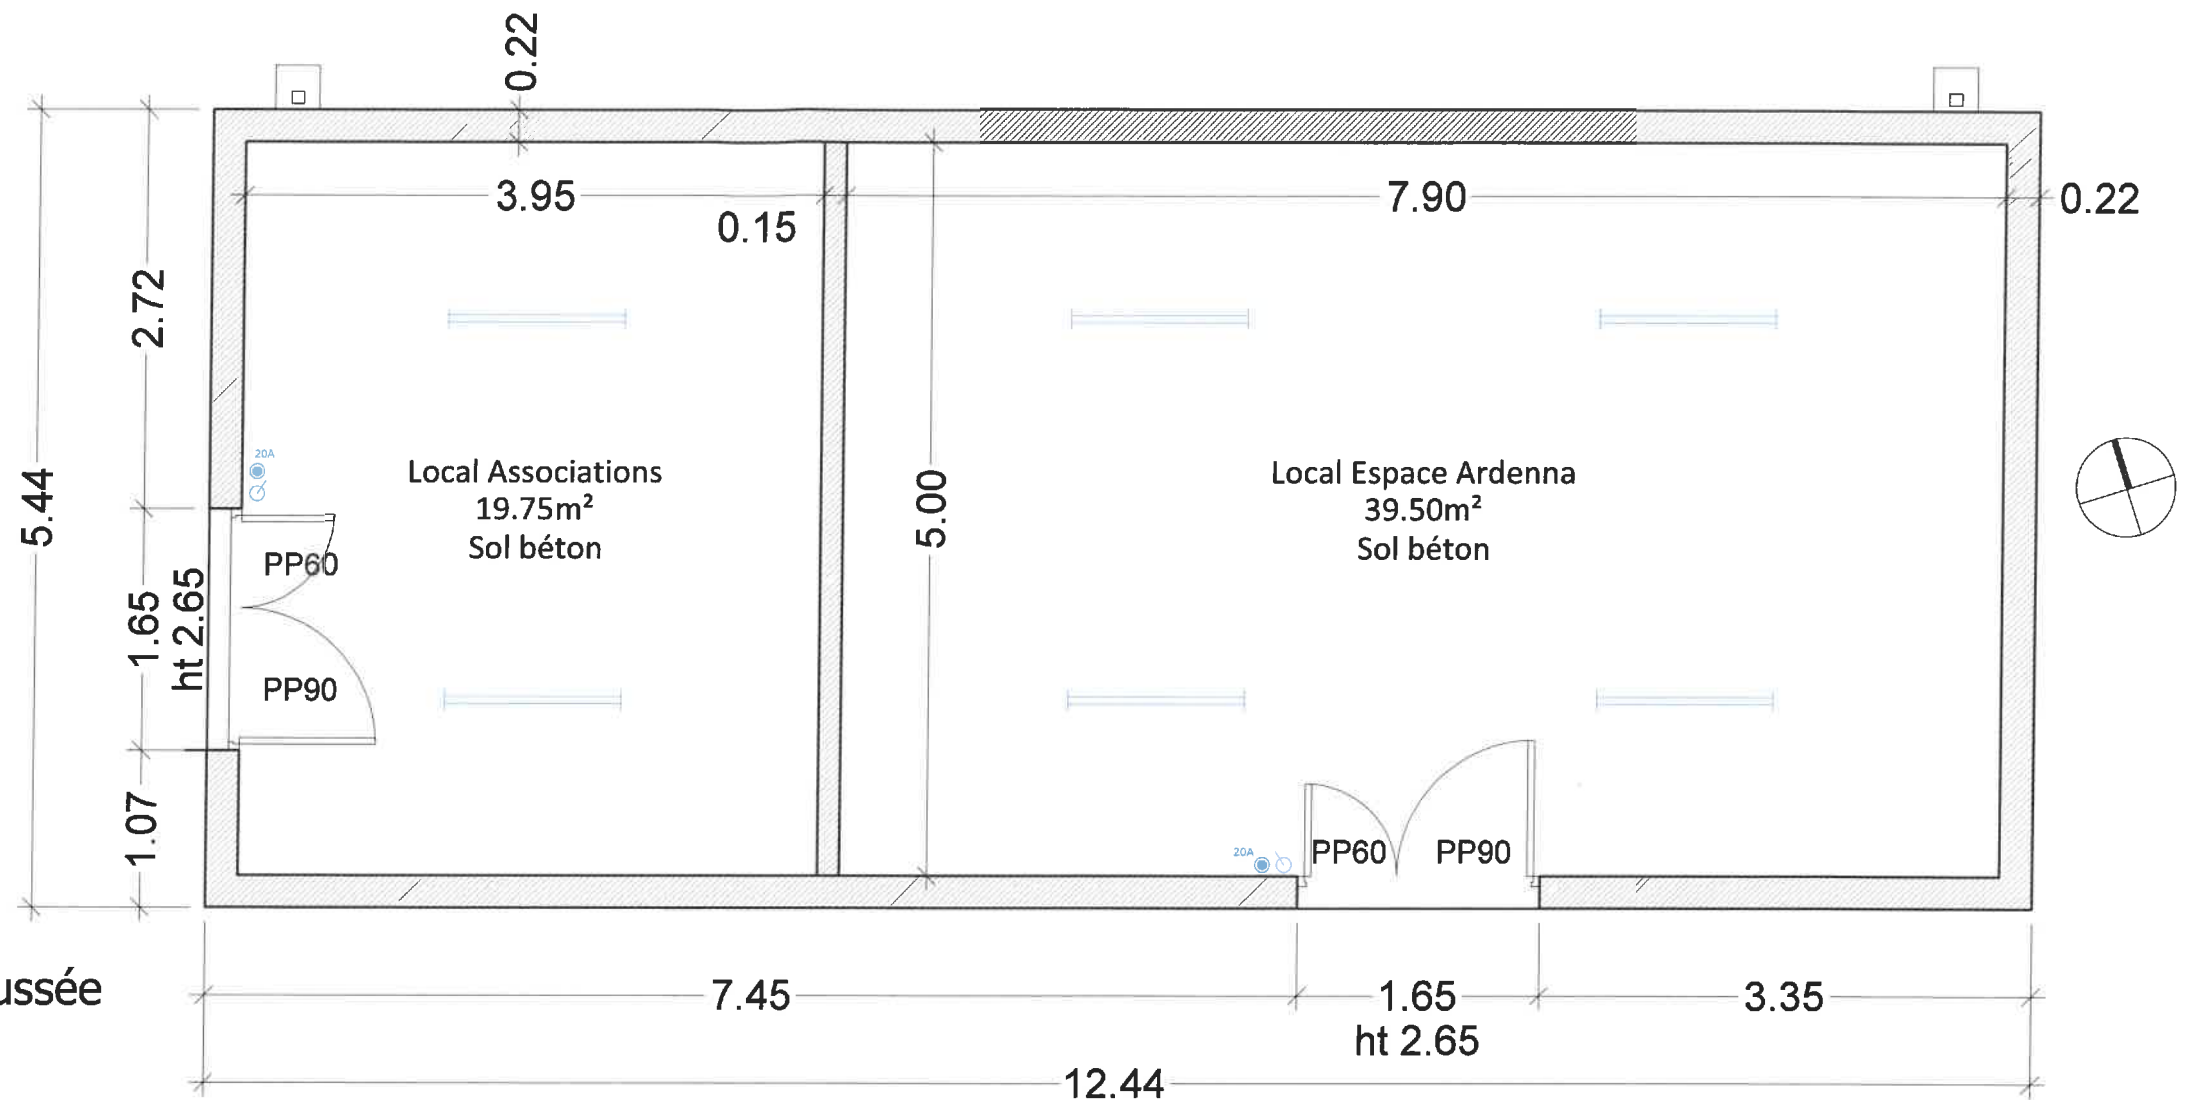



PROJET - Plan du rez-de-chaussée  
1/50ème

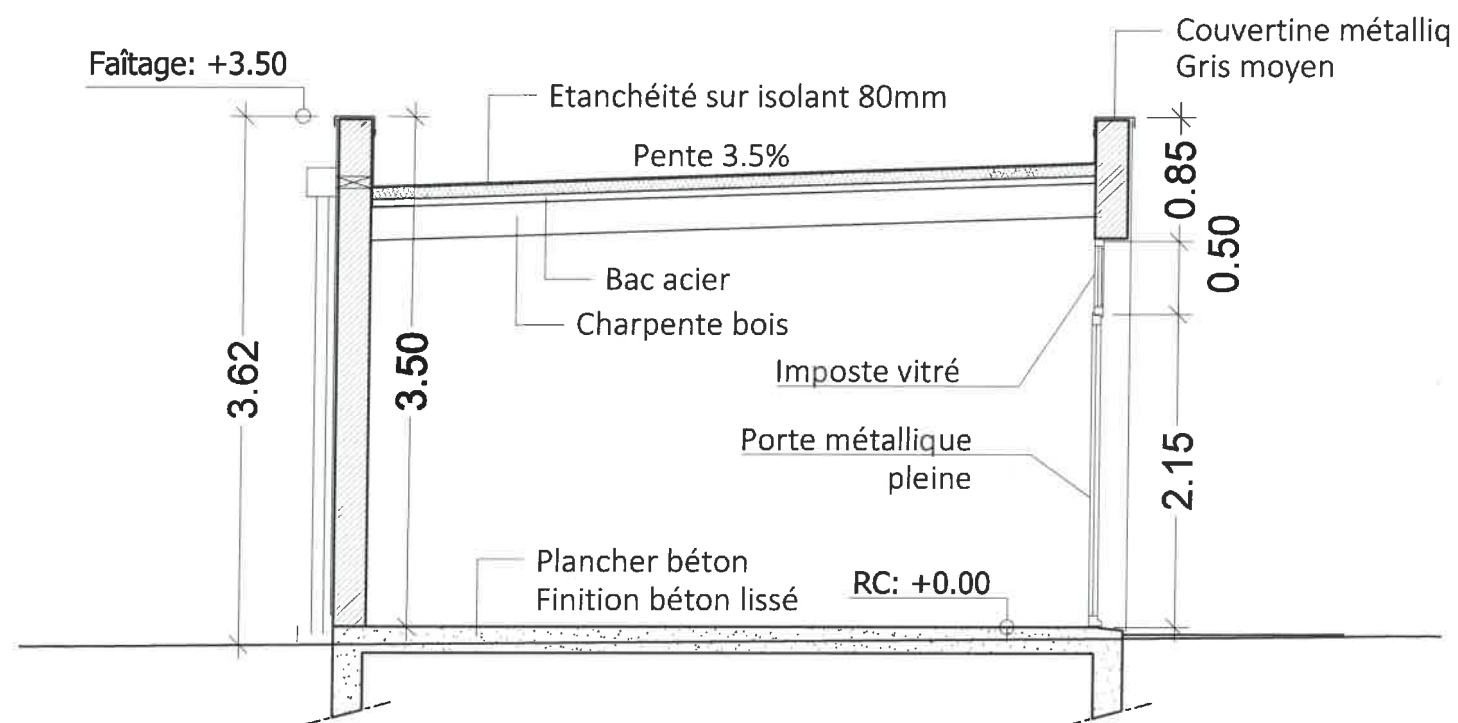

PROJET - Coupe de principe AA'  
1/50ème

DCE-04	22 MAI 2019	COMMUNE SAINT-GERMAIN-LA-BLANCHE-HERBE Projet de construction d'un local de rangement
	0165/2019	
<b>DCE</b>		<b>PROJET - Plans &amp; Coupe</b>
Maître d'Ouvrage	Commune de St-Germain-La-Blanche-Herbe Rue Roland Vico 14280 - St-Germain-La-Blanche-Herbe	Architecte <b>JANSENARCHITECTE</b> 5, Impasse du Gros Caillou - CAINET 14480 - LE FRESNE CAMILLY Tél: 06.52.62.66.21 - paco.jansen@freec.fr


DCE: Ce document est destiné uniquement à la consultation des entreprises. Il ne peut dans aucun cas servir comme document d'exécution et/ou de commercialisation du projet.

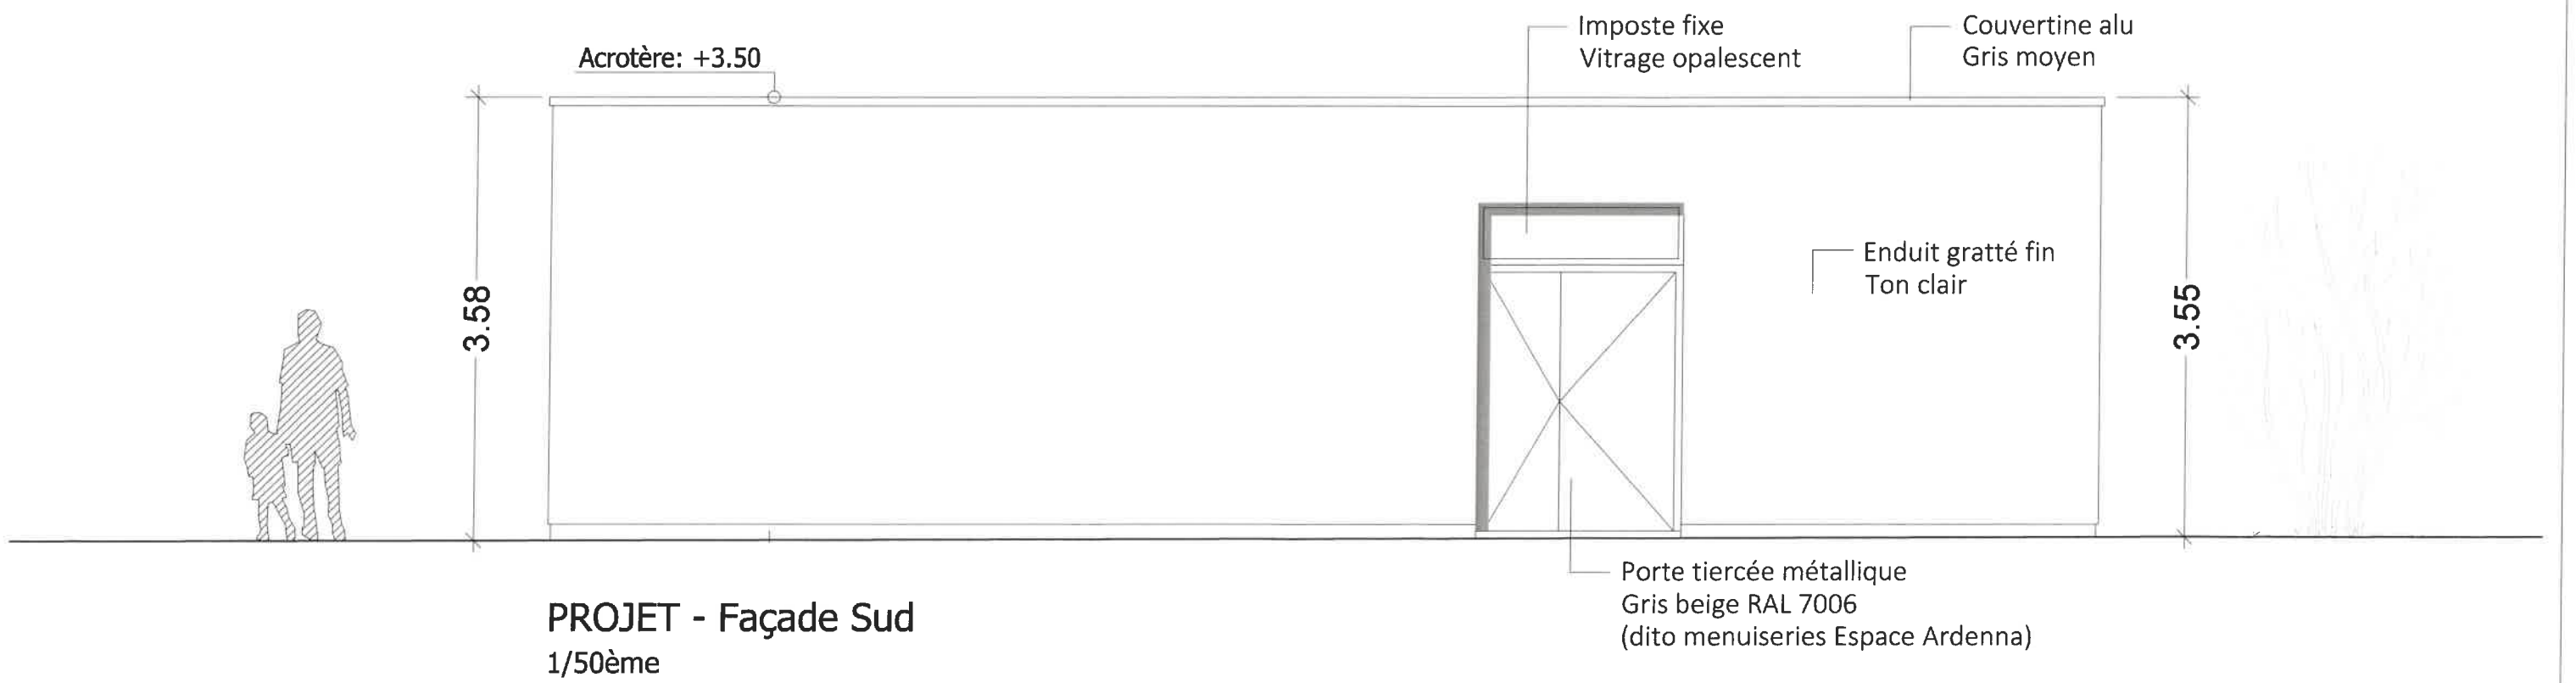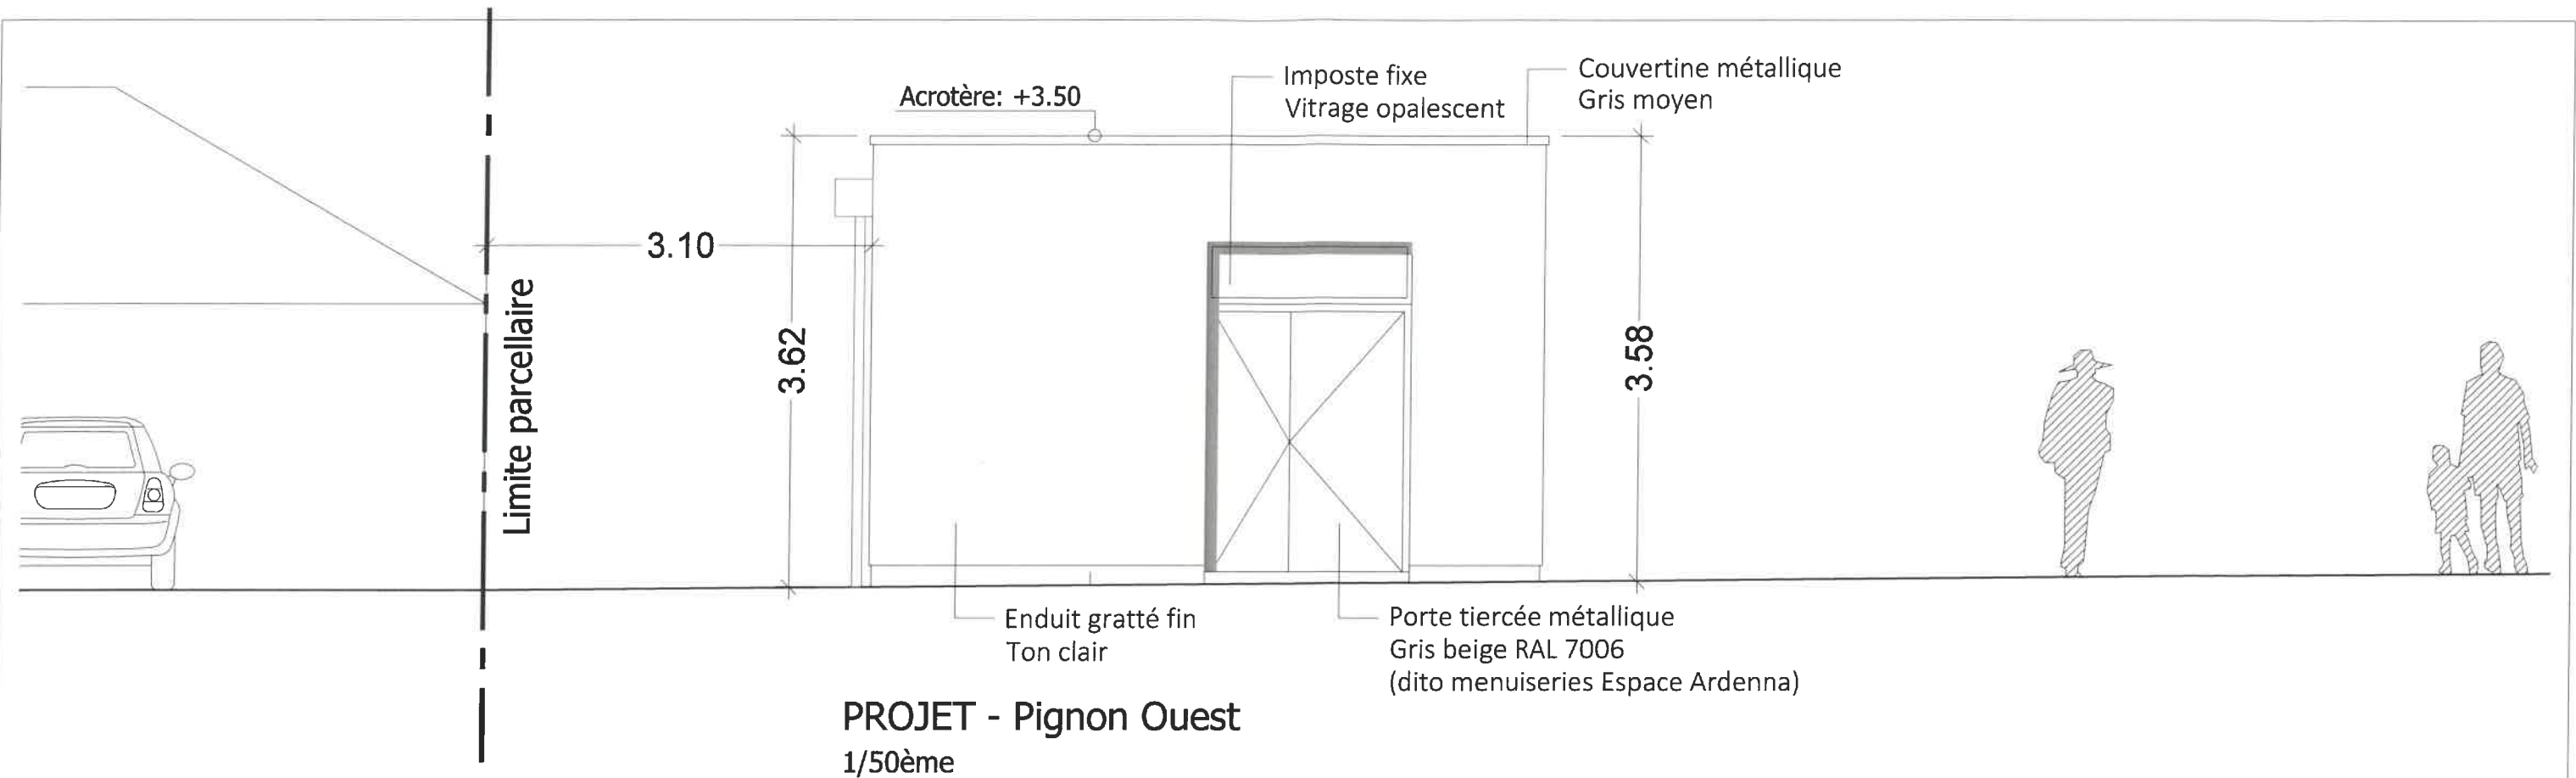


DCE-5.1	22 MAI 2019	COMMUNE SAINT-GERMAIN-LA-BLANCHE-HERBE Projet de construction d'un local de rangement
	0165/2019	
<b>DCE</b>		<b>PROJET - Pignon Ouest &amp; Façade Sud</b>
Maître d'Ouvrage	Commune de St-Germain-La-Blanche-Herbe Rue Roland Vico 14280 - St-Germain-La-Blanche-Herbe	Architecte <b>JANSENARCHITECTE</b> 5, Impasse du Gros Caillou - CAINET 14480 - LE FRESNE CAMILLY Tél: 06.52.62.66.21 - paco.jansen@free.fr

DCE: Ce document est destiné uniquement à la consultation des entreprises. Il ne peut dans aucun cas servir comme document d'exécution et/ou de commercialisation du projet.



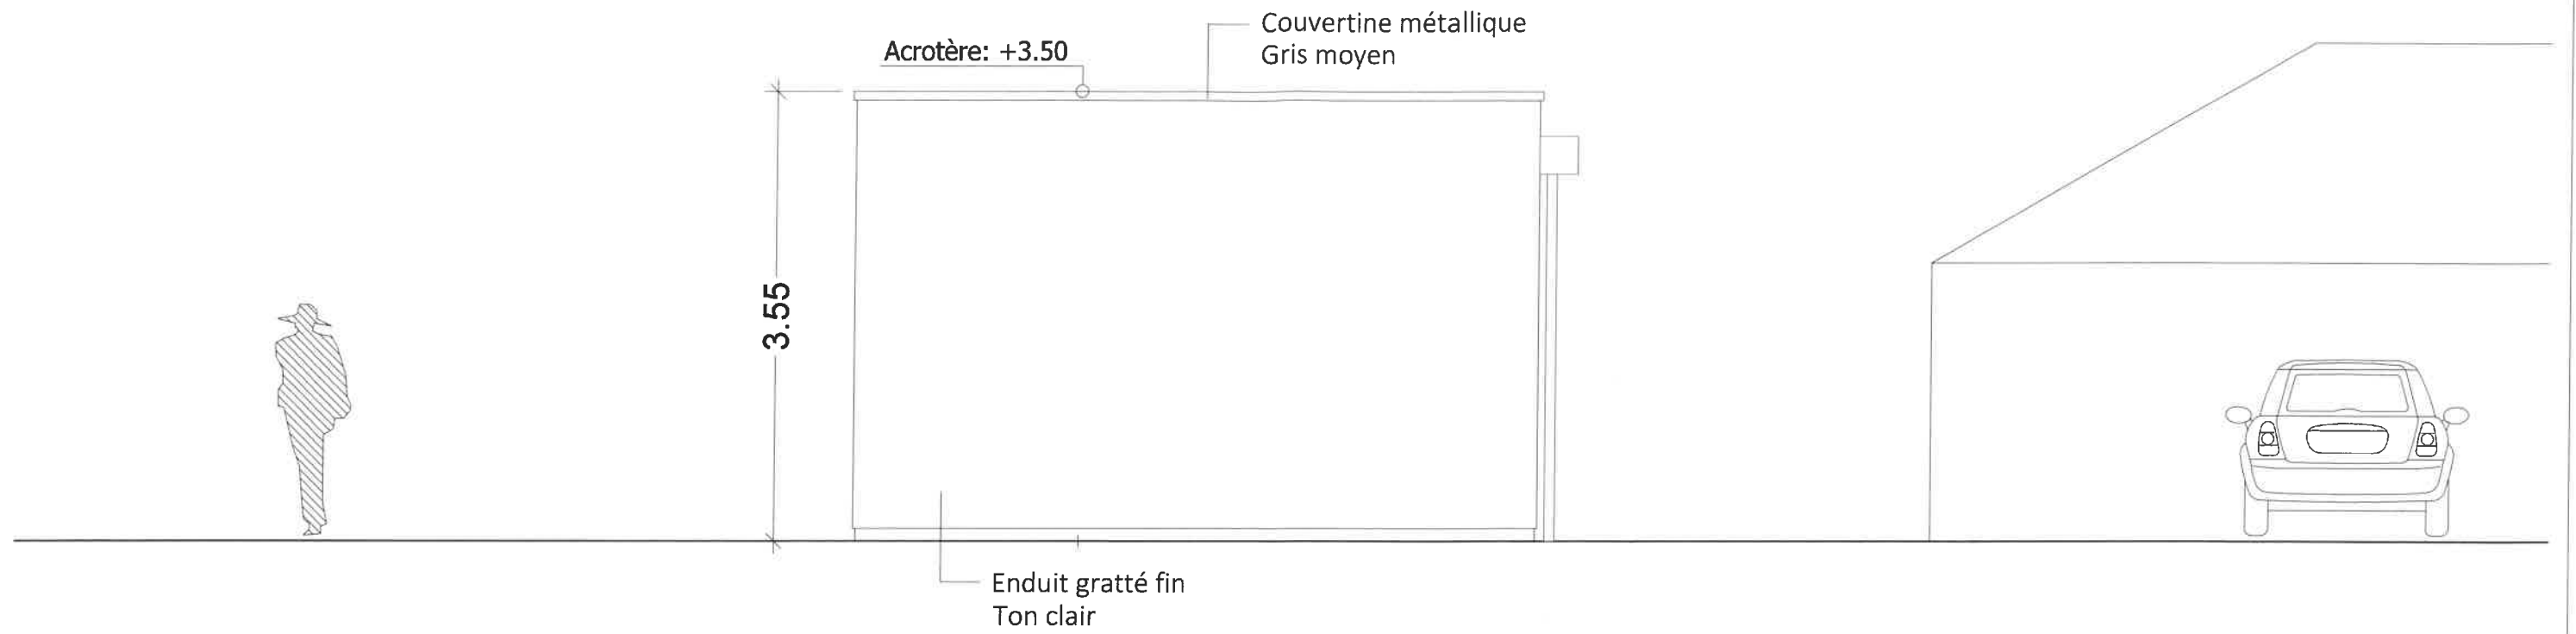

**PROJET - Pignon Est**  
1/50ème

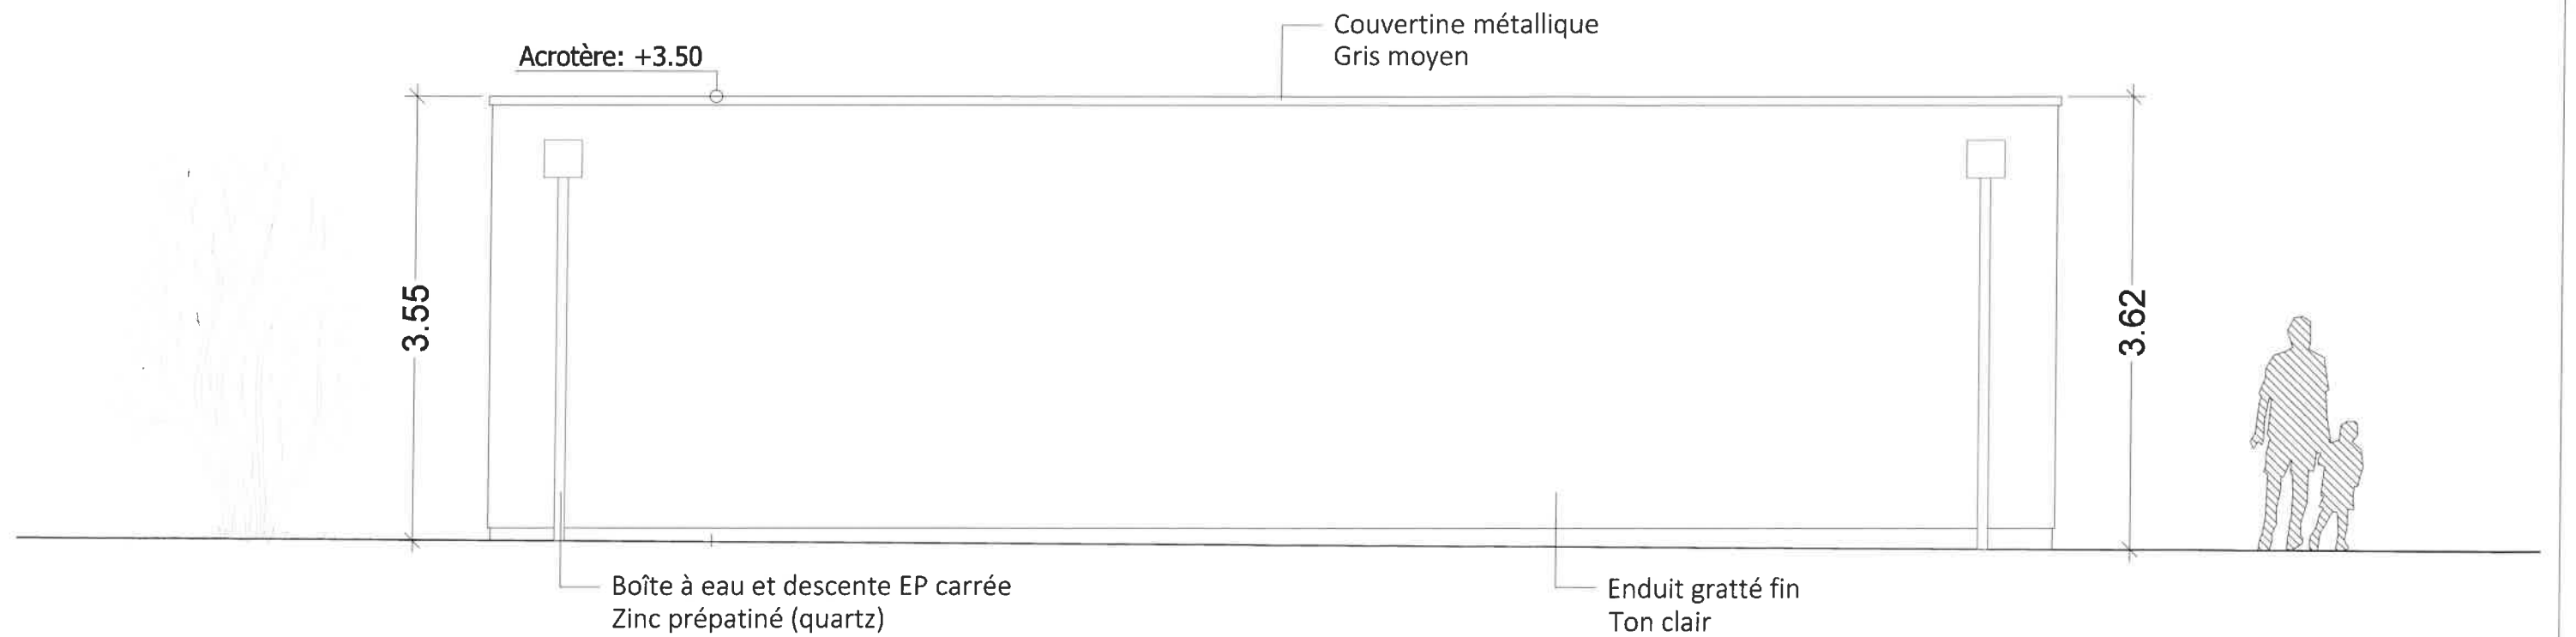

**PROJET - Façade Nord**  
1/50ème

DCE-05.2	22 MAI 2019	COMMUNE SAINT-GERMAIN-LA-BLANCHE-HERBE Projet de construction d'un local de rangement
	0165/2019	
<b>DCE</b>		<b>PROJET - Pignon Est &amp; Façade Nord</b>
Maitre d'Ouvrage	Commune de St-Germain-La-Blanche-Herbe Rue Roland Vico 14280 - St-Germain-La-Blanche-Herbe	Architecte <b>JANSEN</b> ARCHITECTE 5, Impasse du Gros Caillou - CAINET 14480 - LE FRESNE CAMILLY Tél: 06.52.62.66.21 - paco.jansen@free.fr

DCE: Ce document est destiné uniquement à la consultation des entreprises. Il ne peut dans aucun cas servir comme document d'exécution et/ou de commercialisation du projet.



DCE-06

22 MAI 2019

COMMUNE SAINT-GERMAIN-LA-BLANCHE-HERBE  
**Projet de construction d'un local de rangement**

0165/2019

**DCE**

**PROJET - Insertion dans le site**

Maitre  
 d'Ouvrage  
 Commune de  
 St-Germain-La-Blanche-Herbe  
 Rue Roland Vico  
 14280 - St-Germain-La-Blanche-Herbe



Architecte  
**JANSENARCHITECTE**  
 5, Impasse du Gros Caillou - CAINET  
 14480 - LE FRESNE CAMILLY  
 Tél: 06.52.62.66.21 - paco.jansen@free.fr

DCE: Ce document est destiné uniquement à la consultation des entreprises. Il ne peut dans aucun cas servir comme document d'exécution et/ou de commercialisation du projet.





PC7.1: Vue sur l'Espace Ardena depuis la Place du Clos Maulier, Vue depuis le Nord-Ouest



PC7.2: Vue depuis la Place du Clos Maulier vers l'Est



PC7.3: Vue sur l'Espace Ardena depuis la RD220C,; Vue depuis le Sud-Ouest

DCE-07

22 MAI 2019

0165/2019

COMMUNE SAINT-GERMAIN-LA-BLANCHE-HERBE  
Projet de construction d'un local de rangement

DCE

Photos de l'environnement proche

Maître  
d'Ouvrage  
Commune de  
St-Germain-La-Blanche-Herbe  
Rue Roland Vico  
14280 - St-Germain-La-Blanche-Herbe



Architecte  
JANSENARCHITECTE  
5, Impasse du Gros Caillou - CAINET  
14480 - LE FRESNE CAMILLY  
Tél: 06.52.62.66.21 - paco.jansen@free.fr

DCE: Ce document est destiné uniquement à la consultation des entreprises. Il ne peut dans aucun cas servir comme document d'exécution et/ou de commercialisation du projet.